


SKIC LOKALIZACYJNY:

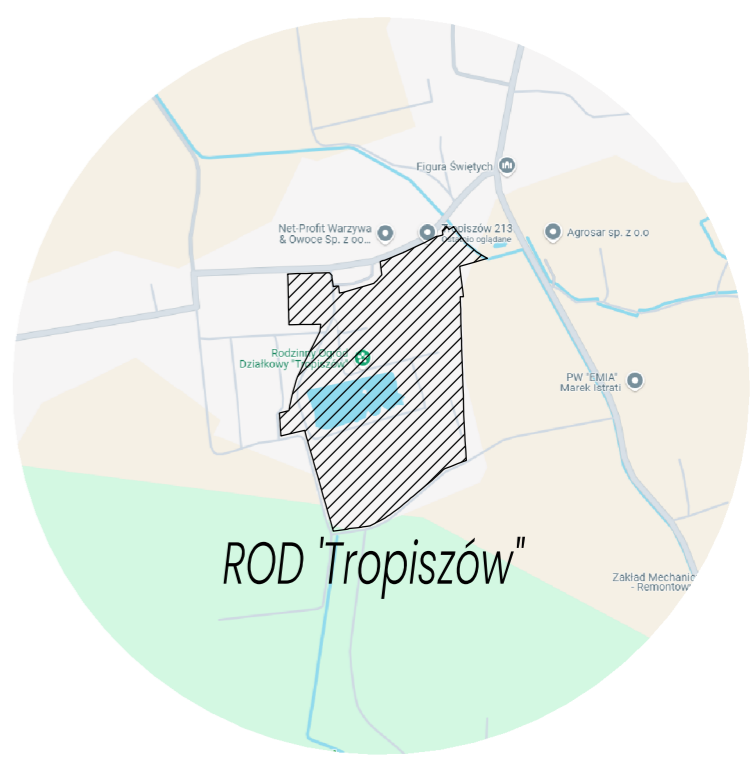

**Plan zagospodarowania
ROD 'Tropiszów'
w Tropiszowie
przy ul. Tropiszów 213**
Skala: 1:1000

- Legenda:**
- Zakres mapy
 - Granica działki rodzinnej
 - Granica działki ewidencyjnej
 - Granica ogrodu rodzinnego
 - Orientacyjny przebieg sieci energetycznej
 - Orientacyjny przebieg sieci wodociągowej
 - Przebieg sieci energetycznej
 - Przebieg sieci wodociągowej
 - Przebieg sieci gazowej
 - Przebieg sieci kanalizacyjnej
 - Przebieg sieci telekomunikacyjnej
 - Przebieg sieci ciepłowniczej
 - Przebieg sieci niezidentyfikowanej
 - Brama
 - Furtka